


ESTARREJA CENTRO DE NEGÓCIOS - EDIFÍCIO A

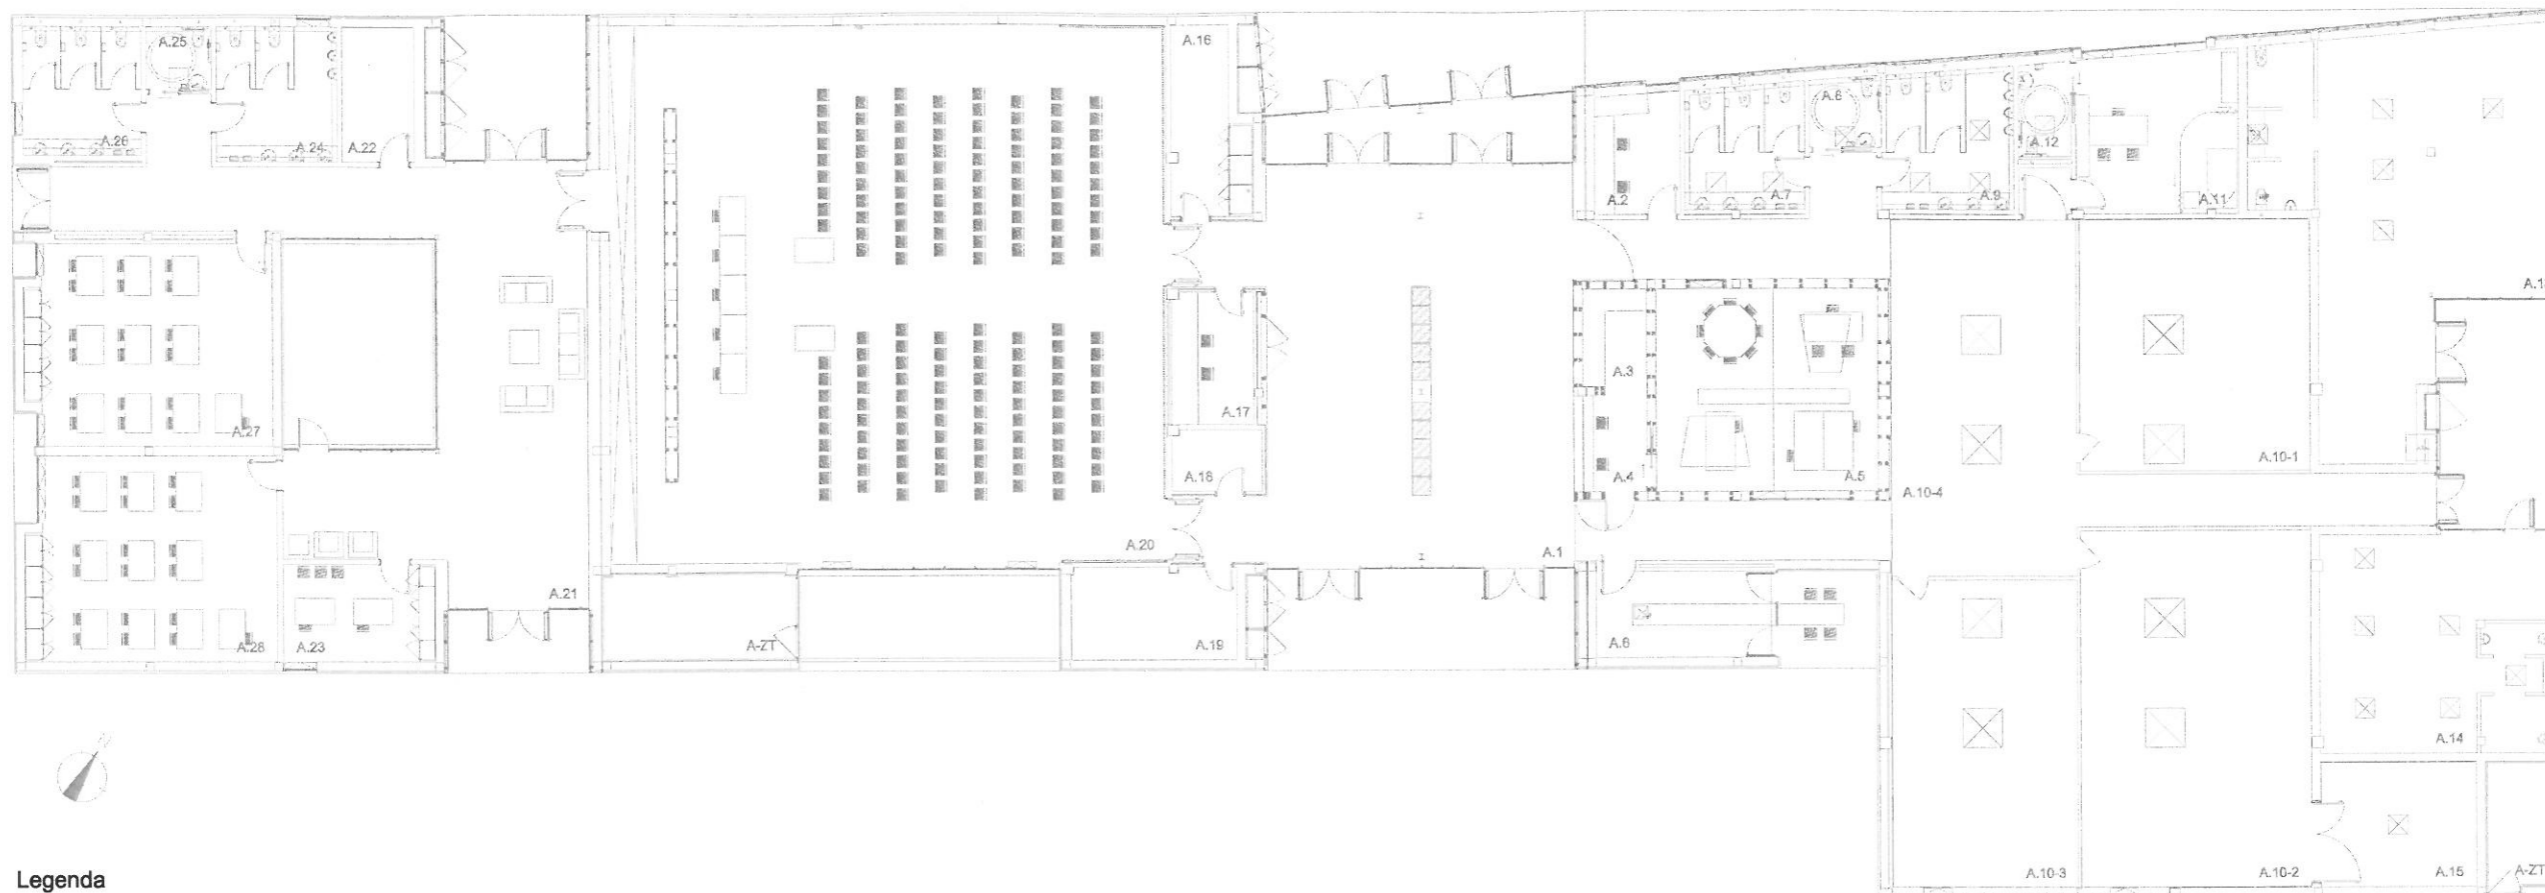

Legenda

- A.1 Átrio de Entrada
- A.2 Serviços de Vigilância
- A.3 Bengaleiro
- A.4 Recepção
- A.5 Gabinete Administrativo / Secretaria
- A.6 Copa / Descanso
- A.7 Instalação Sanitária - Feminina
- A.8 Instalação Sanitária - Acessível
- A.9 Instalação Sanitária - Masculina
- A.10.1 Sala Polivalente
- A.10.2 Sala Polivalente
- A.10.3 Sala Polivalente
- A.10.4 Espaço de Descanso
- A.11 Consultório ou Similar
- A.12 Instalação Sanitária - Consultório ou Similar
- A.13 Concessionário 1
- A.14 Concessionário 2
- A.15 Arrecadação 1
- A.16 Arrumo / Limpeza
- A.17 Regi
- A.18 Arrumo
- A.19 Arrecadação 2
- A.20 Auditório
- A.21 Átrio de Entrada / Espaços de Descanso
- A.22 Arrumo
- A.23 Sala de Apoio às Salas de Formação
- A.24 Instalação Sanitária - Masculina
- A.25 Instalação Sanitária - Acessível
- A.26 Instalação Sanitária - Feminina
- A.27 Sala de Formação 1
- A.28 Sala de Formação 2
- A.ZT Zona Técnica